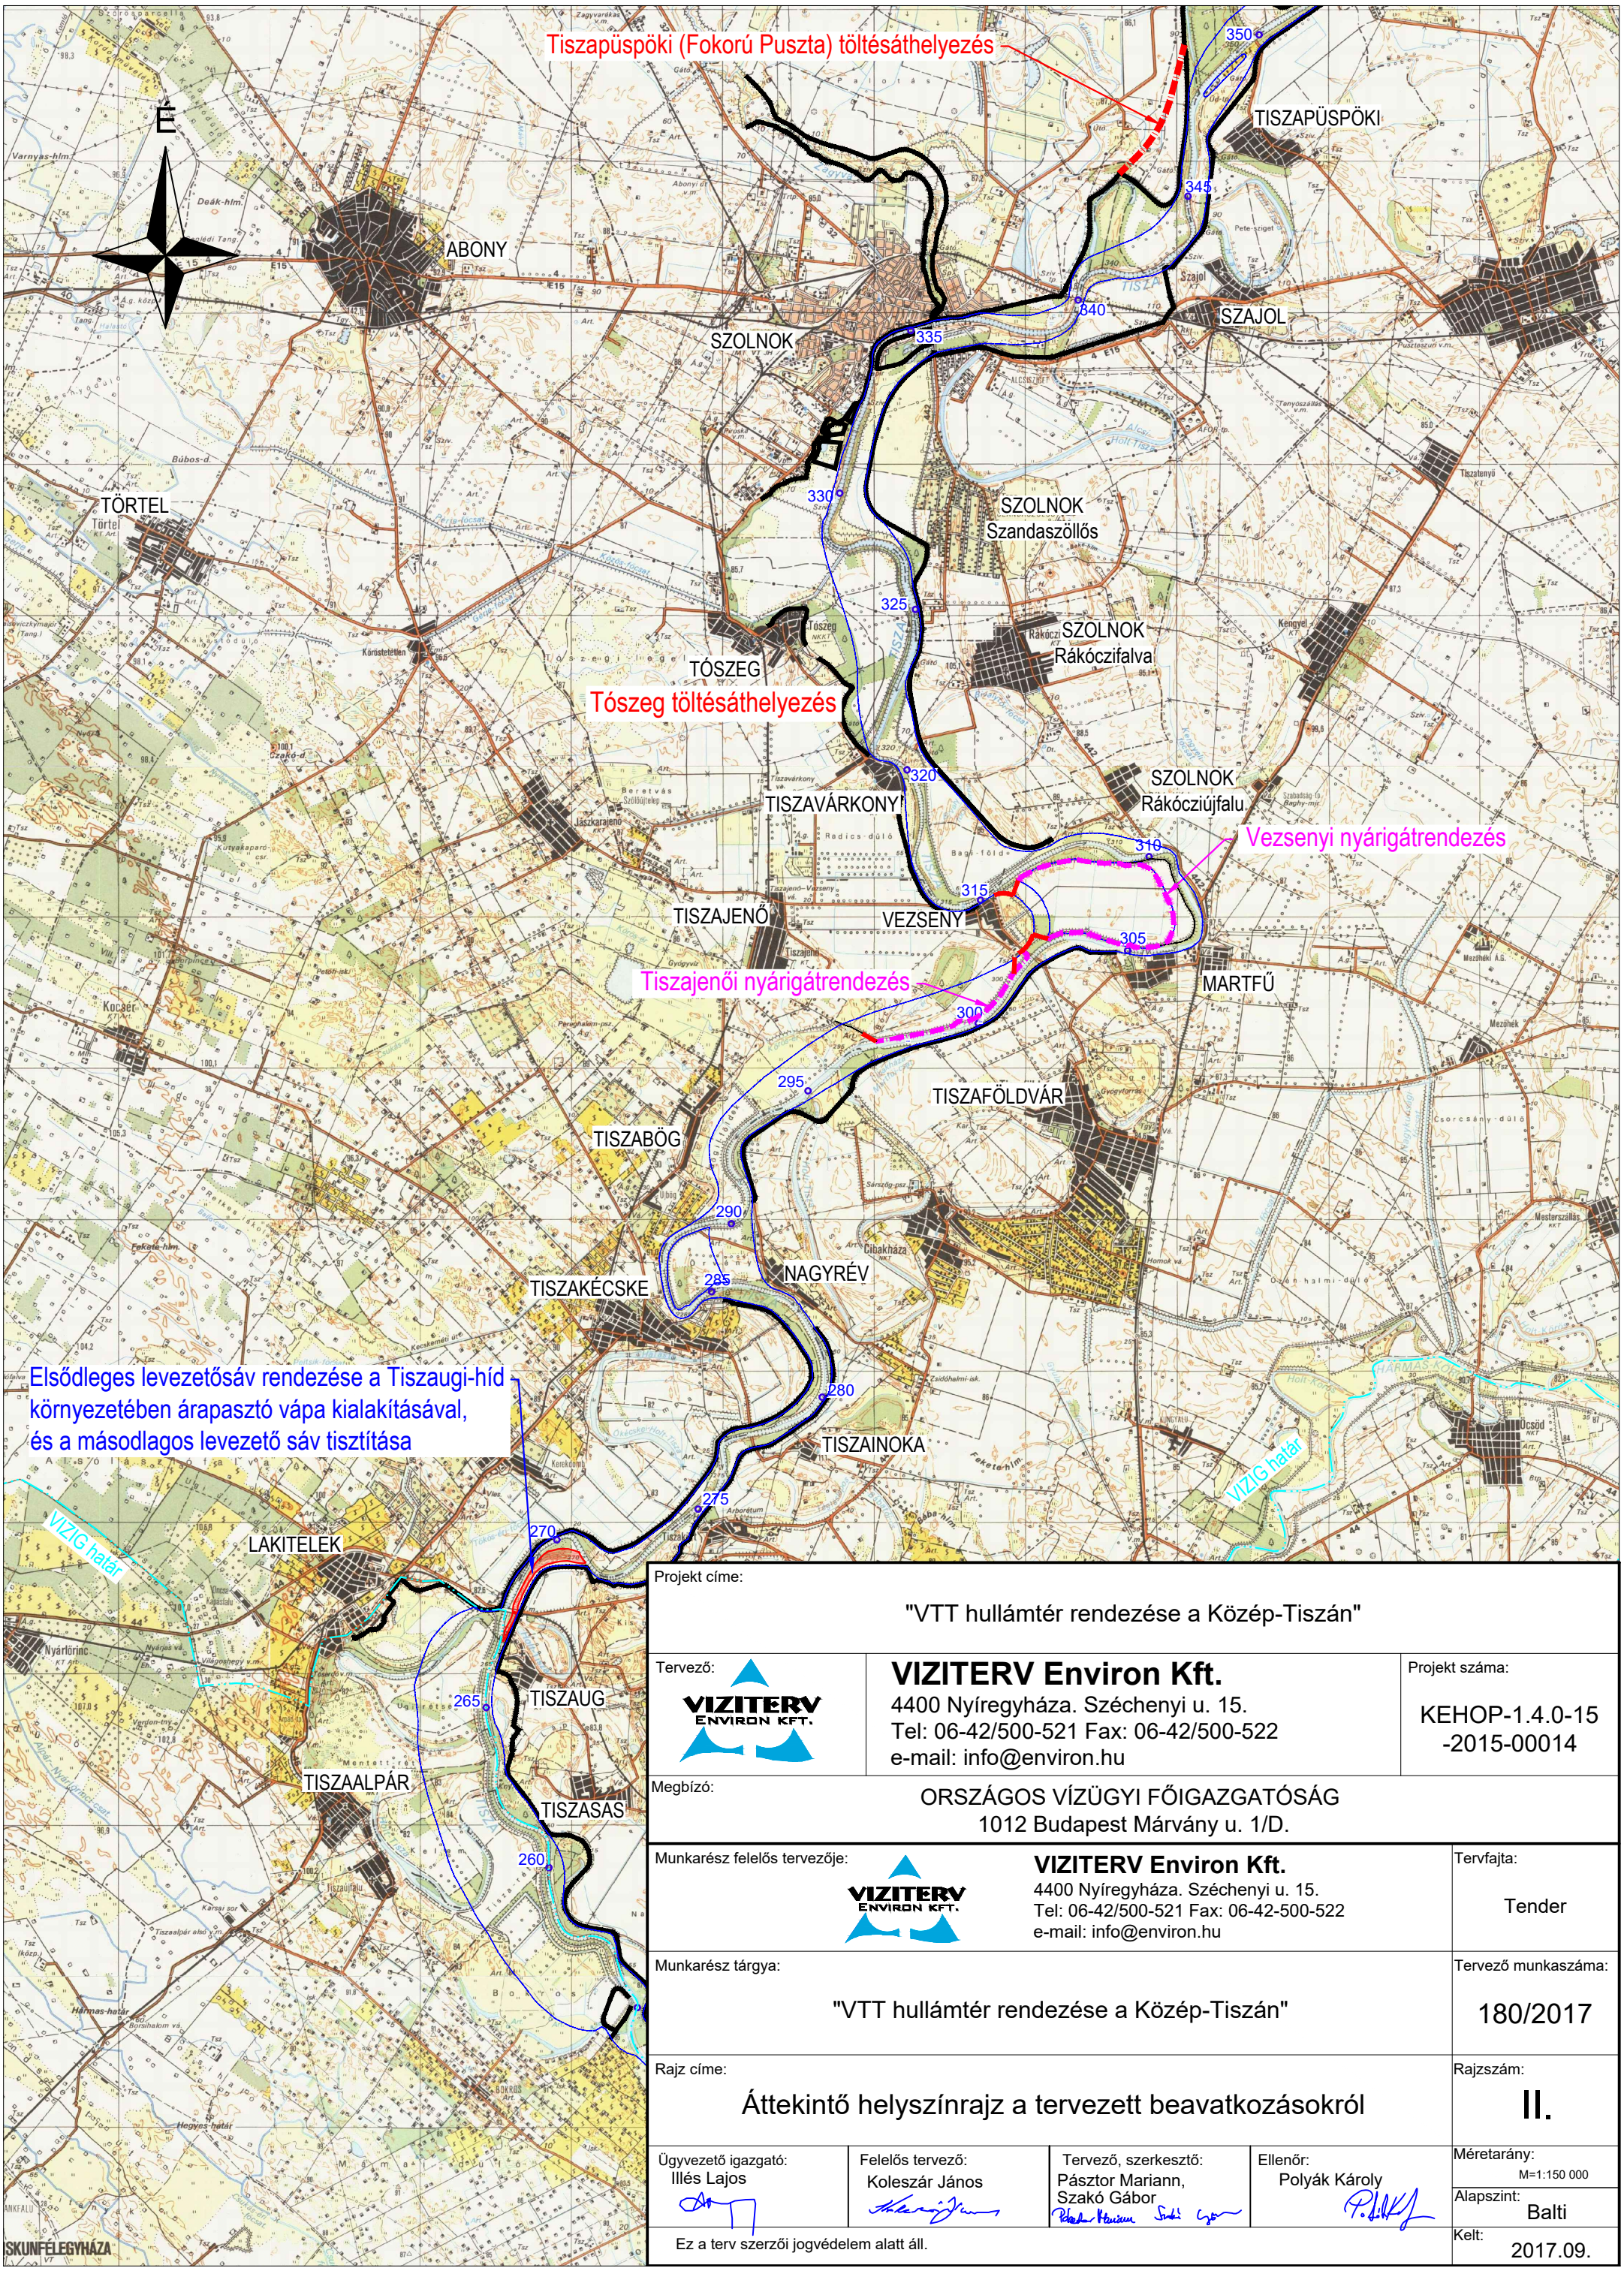

Projekt címe:

"VTT hullámtér rendezése a Közép-Tiszán"

Tervező:

VIZITERV Environ Kft.
4400 Nyíregyháza. Széchenyi u. 15.
Tel: 06-42/500-521 Fax: 06-42/500-522
e-mail: info@environ.hu

Projekt száma: KEHOP-1.4.0-15 -2015-00014

Megbízó:

ORSZÁGOS VÍZÜGYI FŐIGAZGATÓSÁG
1012 Budapest Márvány u. 1/D.

Munkarész felelős tervezője:

VIZITERV Environ Kft.
4400 Nyíregyháza. Széchenyi u. 15.
Tel: 06-42/500-521 Fax: 06-42-500-522
e-mail: info@environ.hu

Tervfajta: Tender

Munkarész tárgya:

"VTT hullámtér rendezése a Közép-Tiszán"

Tervező munkaszáma: 180/2017

Rajz címe:

Áttekintő helyszínrajz a tervezett beavatkozásokról

Rajzszám: II.

Ügyvezető igazgató:	Felelős tervező:	Tervező, szerkesztő:	Ellenőr:	Méretarány:
Illés Lajos	Koleszár János	Pásztor Mariann, Szakó Gábor	Polyák Károly	M=1:150 000
				Alapszint: Balti

Ez a terv szerzői jogvédelem alatt áll.

Kelt: 2017.09.